


F:\7 Prosjekter\0606 UB Studenthuset\Rev\Gjeldende revisjon\ub DAK3 Aina.rvt

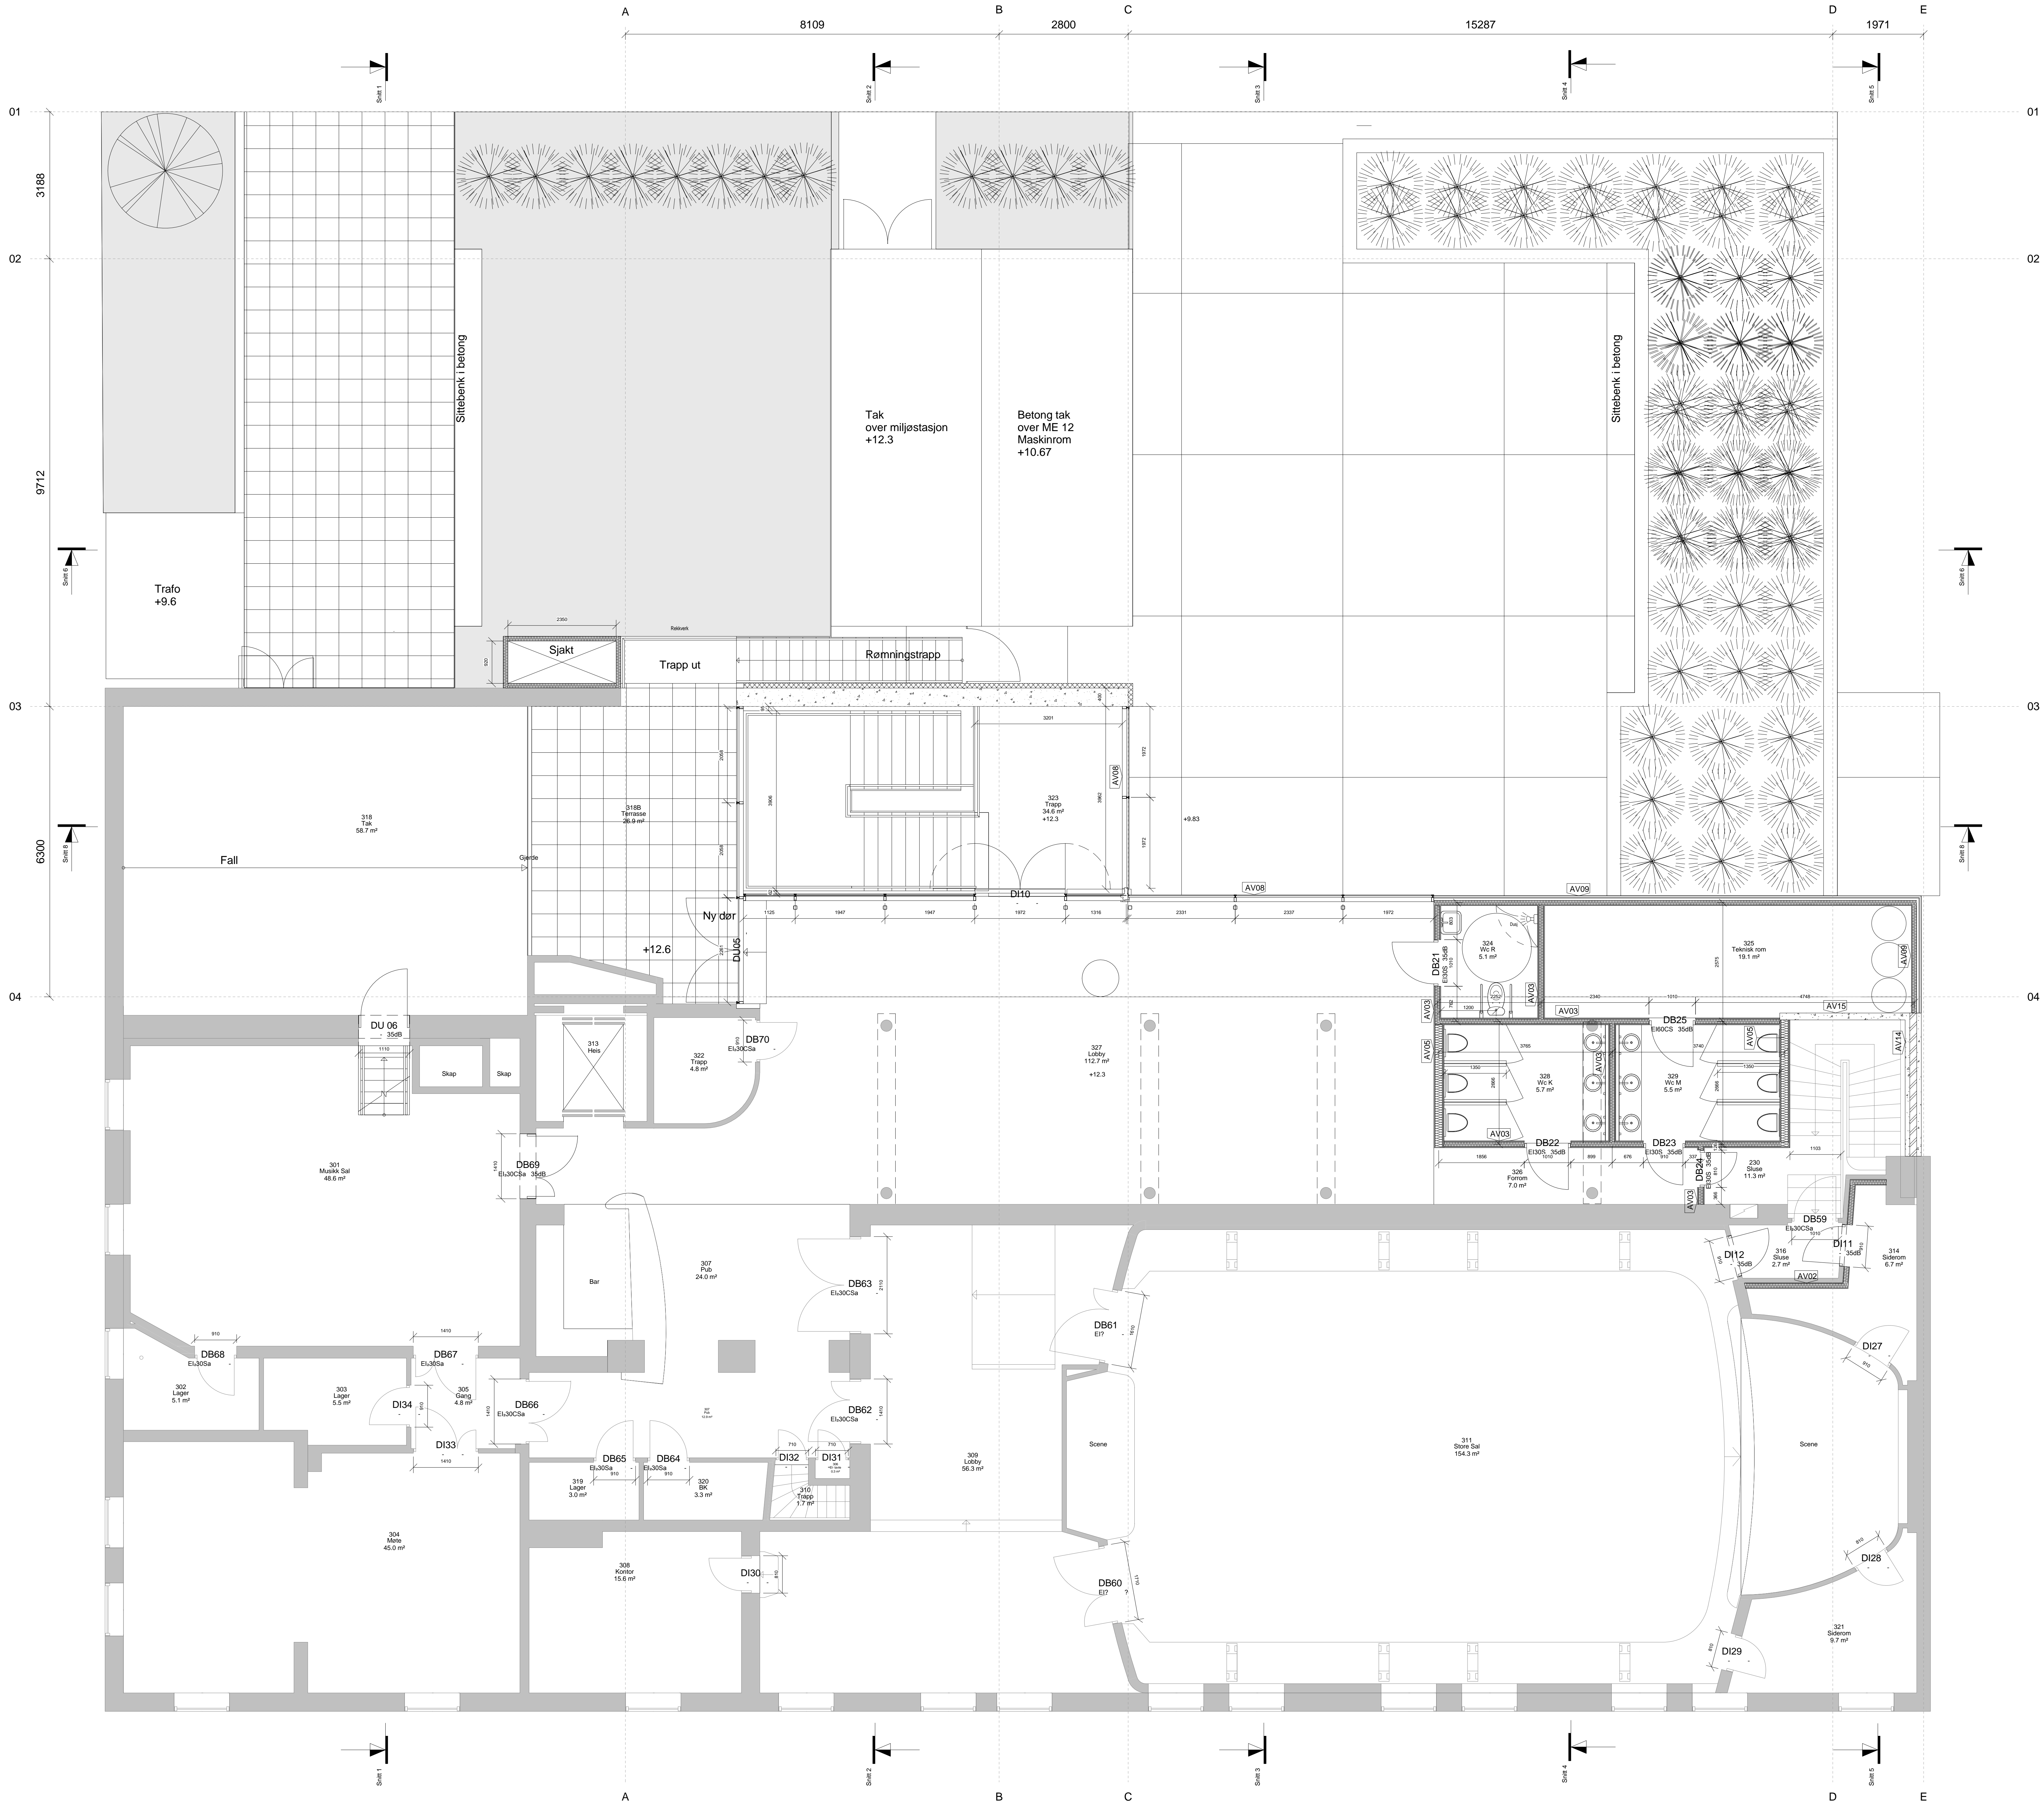

Symbol	Konstruksjon	Klasse
AV01	Innervegger	
AV02	200mm Skjøteplatt 100mm Skjøteplatt 100mm Skjøteplatt	
AV03	150mm Skjøteplatt 100mm Skjøteplatt 100mm Skjøteplatt	
AV04	200mm Skjøteplatt 100mm Skjøteplatt 100mm Skjøteplatt	
AV05	Skjøteplatt	
AV06	150mm Skjøteplatt 100mm Skjøteplatt 100mm Skjøteplatt	
AV08	200mm Skjøteplatt 100mm Skjøteplatt 100mm Skjøteplatt	
AV07	Skjøteplatt	
AV11	200mm Skjøteplatt 100mm Skjøteplatt 100mm Skjøteplatt	
AV12	150mm Skjøteplatt 100mm Skjøteplatt 100mm Skjøteplatt	
AV13	200mm Skjøteplatt 100mm Skjøteplatt 100mm Skjøteplatt	
AV15	100mm Skjøteplatt 100mm Skjøteplatt 100mm Skjøteplatt	
AV08	Yttervegger	
AV09	150mm Skjøteplatt 100mm Skjøteplatt 100mm Skjøteplatt	
AV10	200mm Skjøteplatt 100mm Skjøteplatt 100mm Skjøteplatt	
AV18	100mm Skjøteplatt 100mm Skjøteplatt 100mm Skjøteplatt	

TEGN NR				B